



康复医学综合实训中心

一期建设规划图

四层平面图（一期）

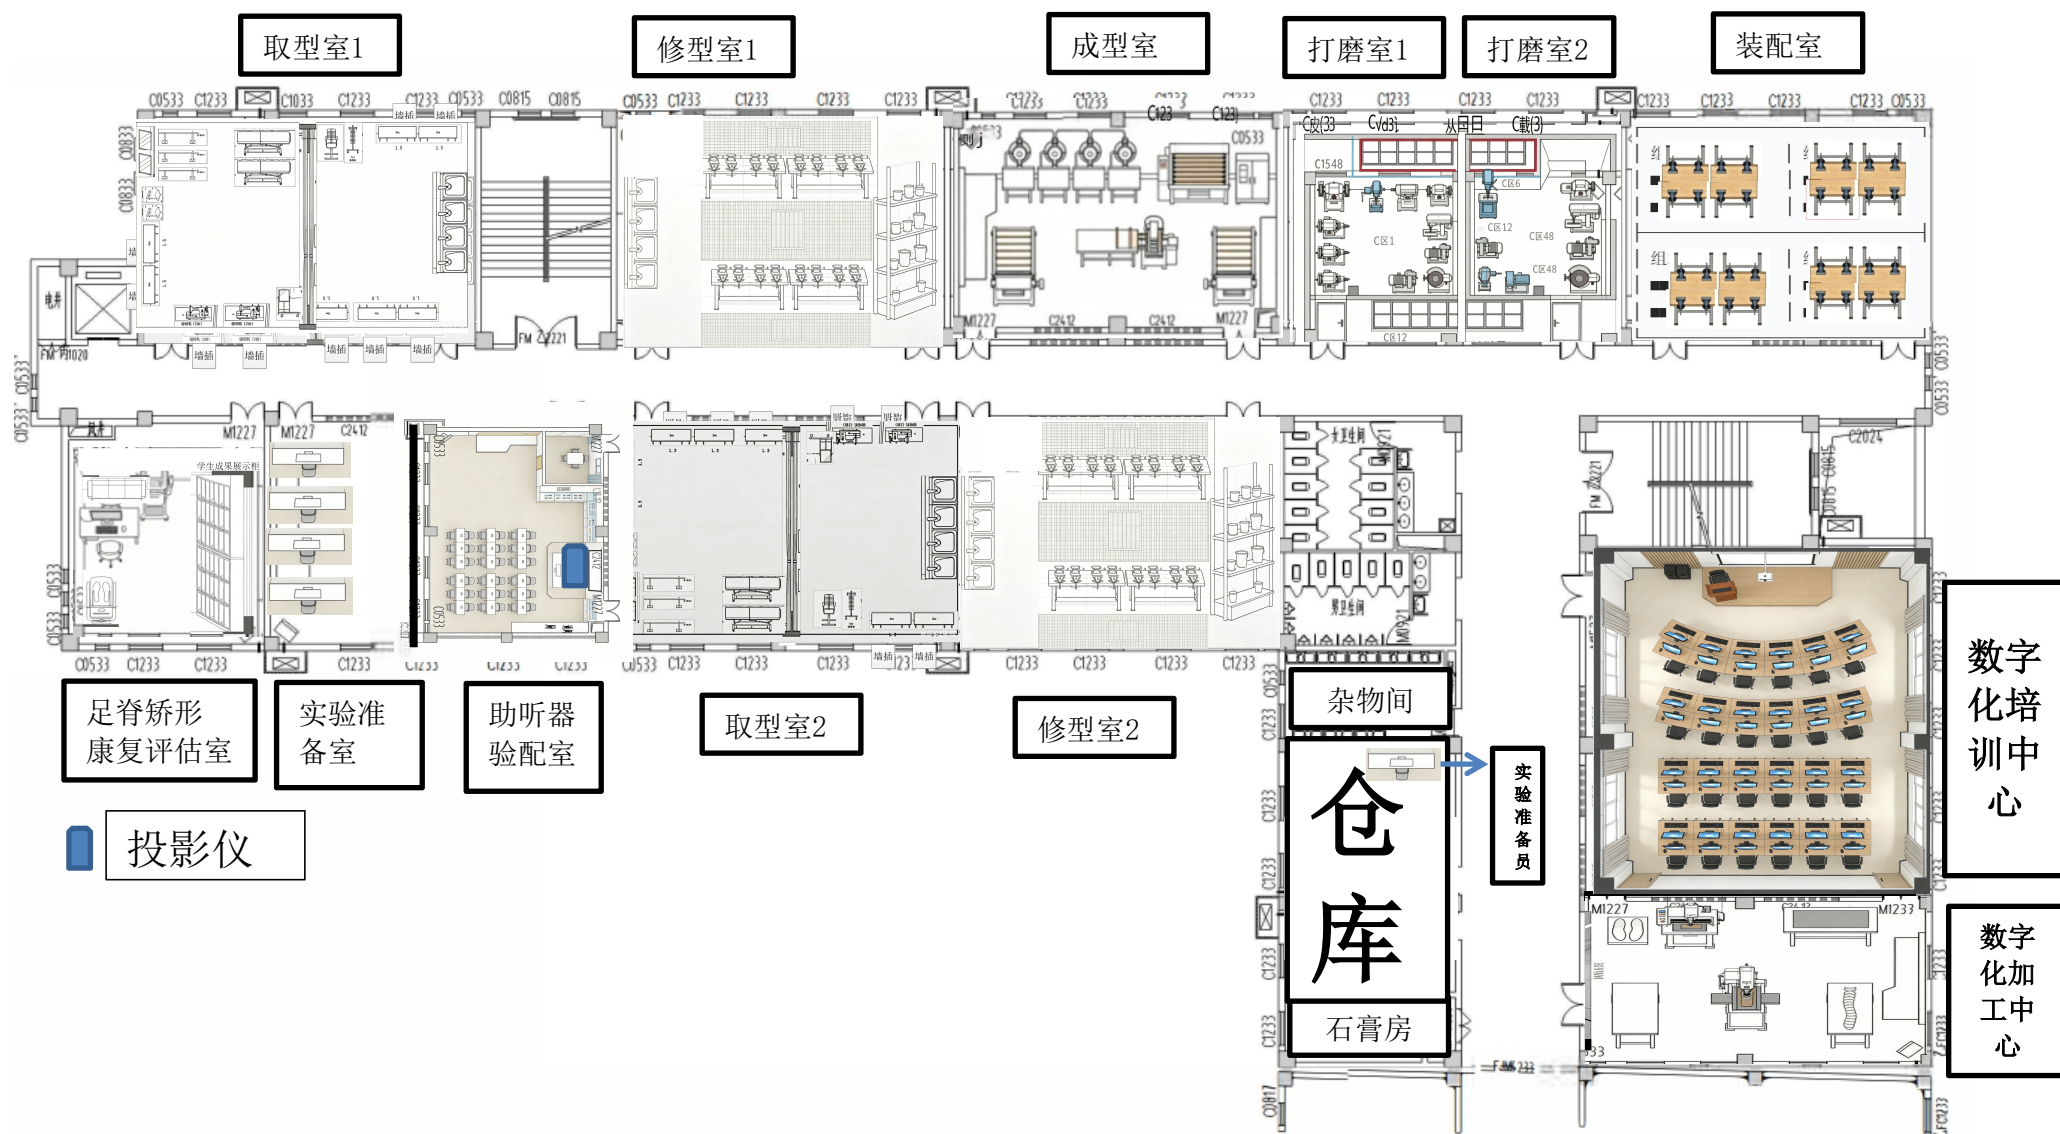

五层平面图（一期）

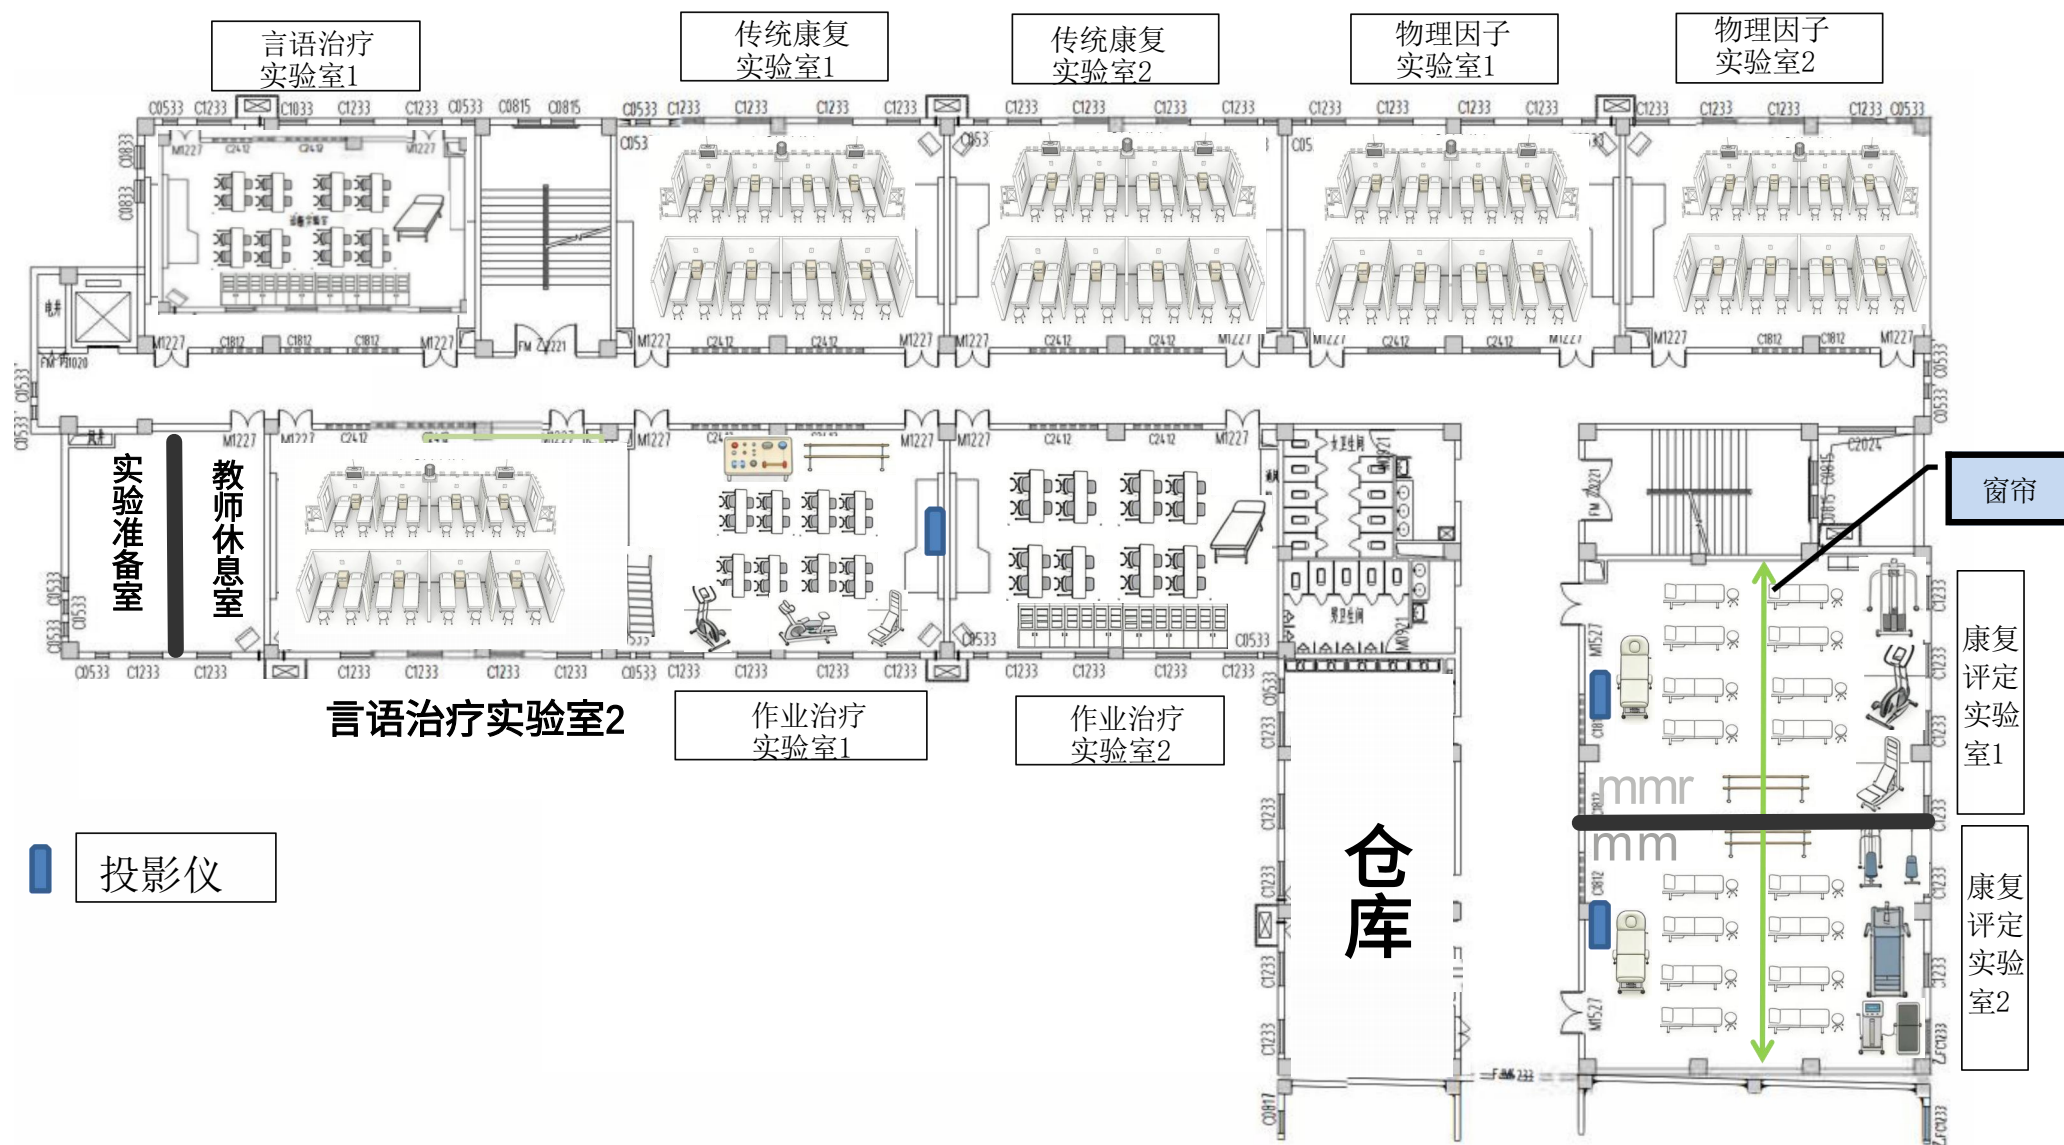

六层平面图（一期）

